


**LEGENDA:**


CG	CAPPELLA GENTILIZIA ESISTENTE	PERCORSI SCOPERTI PAVIMENTATI
CG	CAPPELLA GENTILIZIA IN PREVIS. DA P.R.C.	PAVIMENTAZIONE IN QUADRONI
TA	TOMBA AD AVELLO ESISTENTE	PAVIMENTAZIONE IN MARMO
TA	TOMBA AD AVELLO IN PREVIS. DA P.R.C.	AREA A VERDE
	FOSSA DI INUMAZIONE IN CAMPO COMUNE DECENNALE	VEGETAZIONE A BASSO FUSTO
	FOSSA DI INUMAZIONE IN CAMPO COMUNE QUINQUENNALE	ALBERATURE A FOGLIA CADUCA (Acer campestre e specie affini)
CL	LOCULI IN COLOMBARIO IN CONCESSIONE PERPETUA	ALBERATURE SEMPREVERDI (Cupressus sempervirens o specie affini)
CL	LOCULI IN COLOMBARIO ESISTENTI	PUNTO EROGAZIONE ACQUA
CL	LOCULI IN COLOMBARIO IN PREVIS. DA P.R.C.	RASTRELLIERA INNAFFIATI
CL	COLOMBARIO ESISTENTE CON 5° FILA IN PROGETTO	PUNTI DI RACCOLTA RIFIUTI
CO	OSSARI/CINERARI IN COLOMBARIO ESISTENTI	PANCHINA
CO	OSSARI/CINERARI IN PREVIS. DA P.R.C.	LATO DI ACCESSO AL SEPOLCRO
OC/CC	OSSARIO COMUNE/INERARIO COMUNE	LAPIDE/CIPPO FUNERARIO STORICO
TU	TUMULAZIONE DI URNE CINERARIE	INGRESSO PUBBLICO ESISTENTE
IU	INUMAZIONE DI URNE CINERARIE	INGR. PUBBLICO IN PROGETTO
CC	CAPPELLA CIMITERIALE	INGR. DI SERVIZIO ESISTENTE
DC	AREA DISPERSIONE CENERI	INGR. DI SERVIZIO IN PROGETTO
CM	CAMERA MORTUARIA	QUOTA ALTIMETRICA
MA	MAGAZZINI/LOCALI TECNICI	PERCORSI PRINCIPALI "ACCESSIBILI" DI DISTRIBUZIONE
DS	DEPOSITO SCOPERTO	PERCORSI SECONDARI "ACCESSIBILI"
SI/SA	SERVIZI IGIENICI VISITATORI / ADDETTI	DISMISSIONE ALLO SCADERE DELLA CONCESSIONE CON RIPRISTINO DEI LUOGHI
SC	SERVIZIO DI CUSTODIA	TUTELA
AR	AREE DESTINATE A RINNOVO O RICONCESSIONE PER TOMBE DI FAMIGLIA	AREA CIMITERIALE P.R.C.
TS	AREA SCOPERTA PER TRASLAZIONE SALME CON RECINZIONE PROVISIONALE	ZONA STORICA CIMITERIALE
	PAVIMENTAZIONE IN ASFALTO	ZONA DI AMPLIAMENTO STORICO
	PAVIMENTAZIONE IN CLS	ZONA DI ESPANSIONE
	PAVIMENTAZIONE IN GHIAIA SCIOLTA	




PLANIMETRIA GENERALE - STATO DI PROGETTO - Scala 1:200

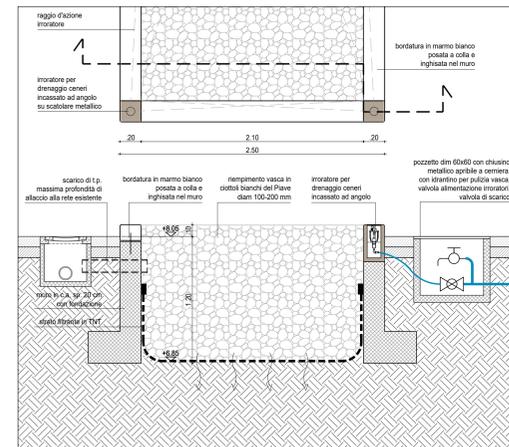


SCHEMA TIPO VASCA DISPERSIONE CENERI - scala 1:25

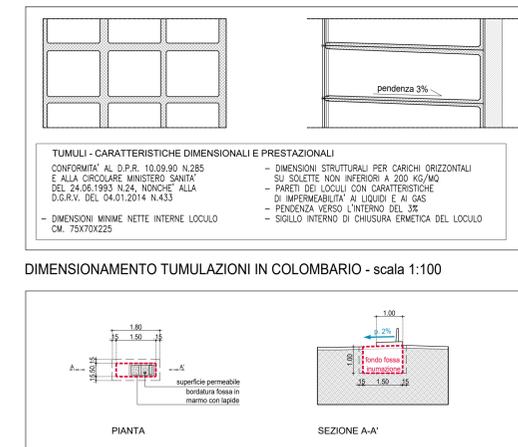


DIMENSIONAMENTO FOSSE BAMBINI - scala 1:100

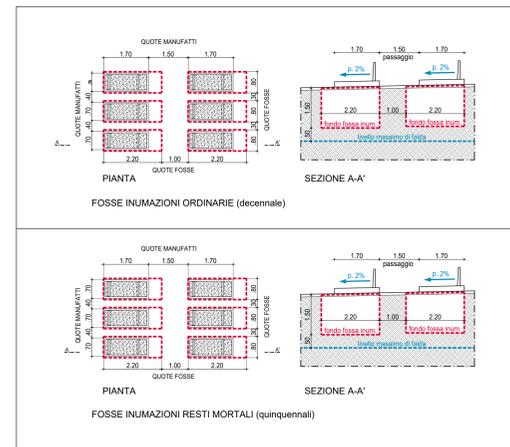


DIMENSIONAMENTO FOSSE INUMAZIONI - scala 1:100

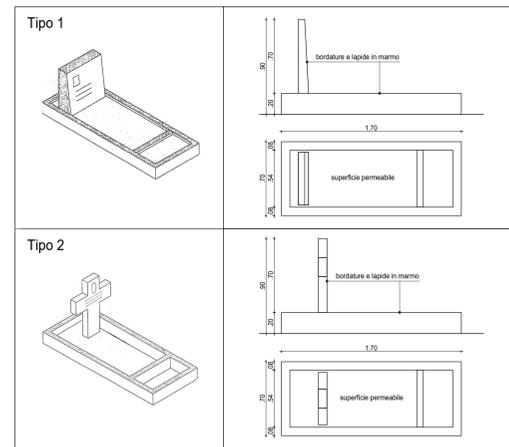


TIPOLOGIE LAPIDI ORNAMENTALI PER INUMAZIONI - scala 1:25

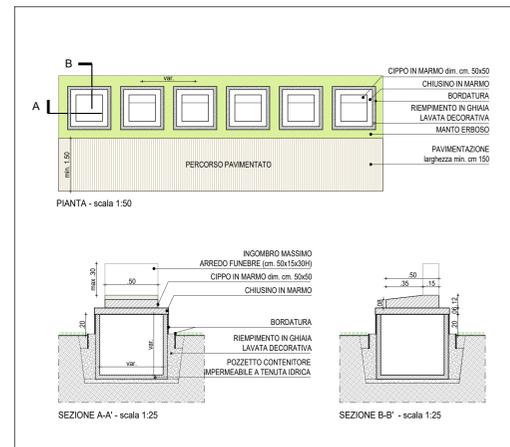


PARTICOLARE TUMULAZIONE IPOGEA DI URNE CINERARIE

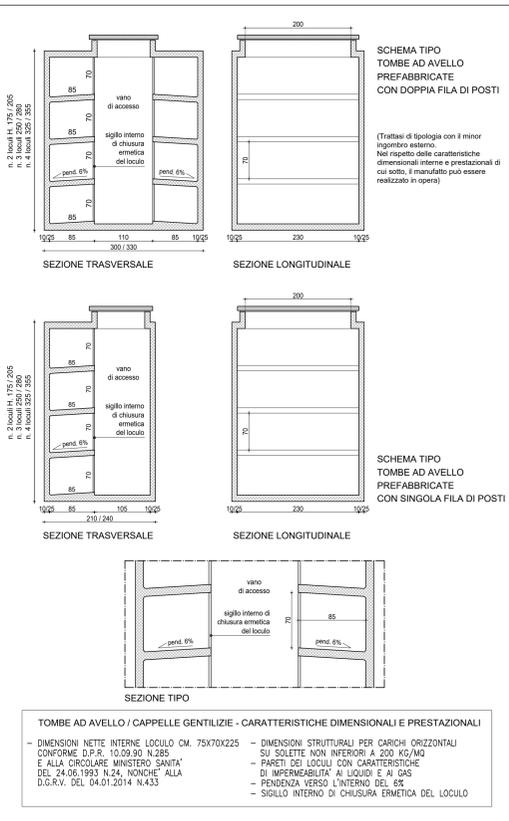

DIMENSIONAMENTO TUMULAZIONI PRIVATE - scala 1:100

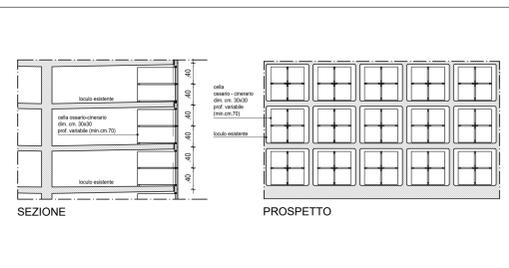

CONVERSIONE LOCULI ESISTENTI IN CELLE OSSARIO - scala 1:50

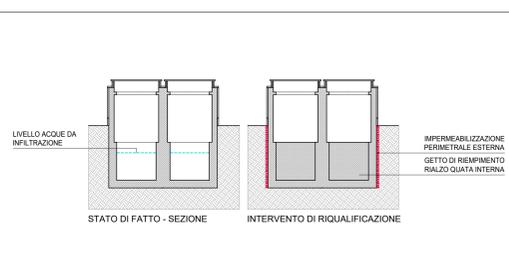

RICONVERSIONE TOMBE A VASCA CON INFILTRAZIONI - scala 1:50

**COMUNE DI ZENSON DI PIAVE**  
 Provincia di Treviso  
 Piazza Il Glugno, 6  
 31050 Zenson di Piave (TV)

**PROGETTO:**  
 Contarina SpA  
 Via Vittorio Veneto, 6 - 31027 Lovadina di Spresiano (TV)

**PROGETTAZIONE:**  
 ARCH. GIAMBA GEROTTO  
 Via Brentonella 11 - 31023 Resana (TV)  
 e-mail: gerotto\_chiara@comunicazione.it  
 per: gerotto\_chiara@comunicazione.it  
 mobile: 349449090

Collaborazione per gli aspetti igienico-sanitari:  
 Ing. Mauro Benozzi  
 Via Giorgione, 18 - 35012 Campampiero (PD)

**PIANO REGOLATORE CIMITERIALE**

**REV.01 - B.2**  
 Tavola di progetto

**USI DEL SUOLO**

scala disegni: varie  
 Data elaborato: REV.01 10/07/2023  
 Data elaborato: REV.01 24/06/2022  
 Data elaborato: REV.00 02/03/2012